


PLANTA EXPOGRÁFICA

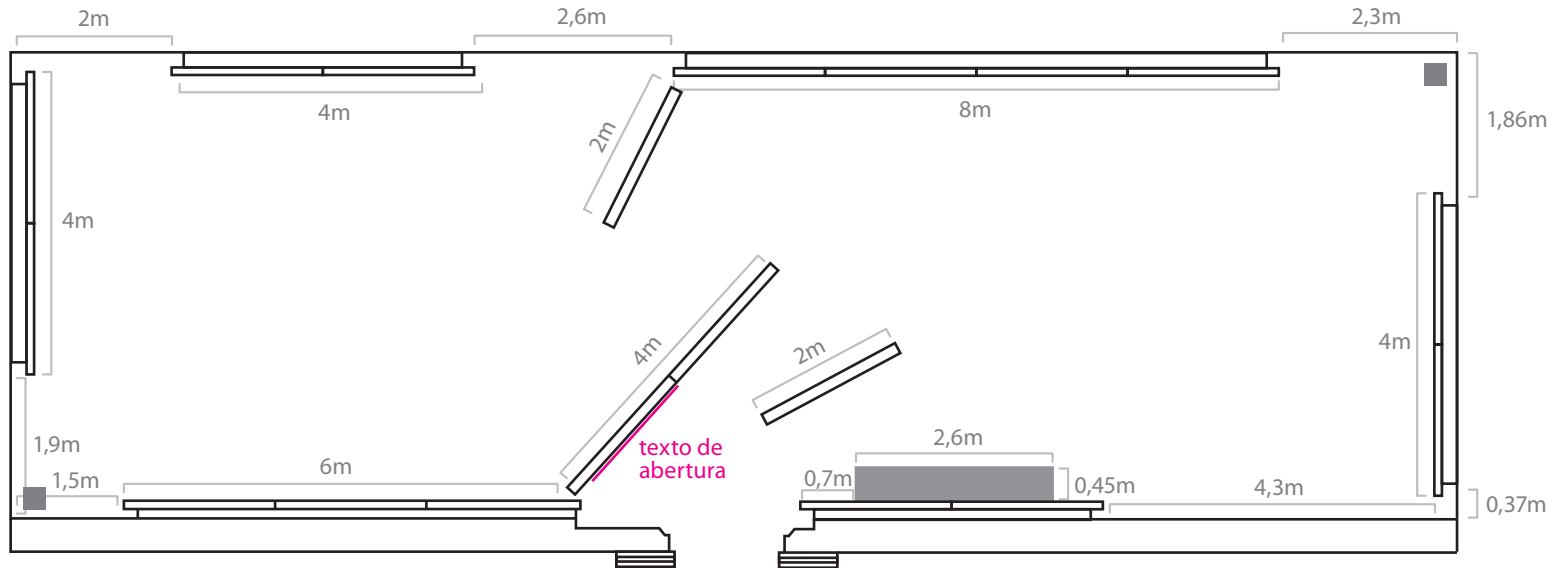

LEGENDA: porta de correr extintores módulos fixos suporte fixo; alt: 60cm

escala: 1:100


dimensões da sala: 18.9x6.15m

pé direito: 3,5m


altura da porta: 3m

abertura da porta: 1,3m

MAPA DE LUZES (Luzes fixas)

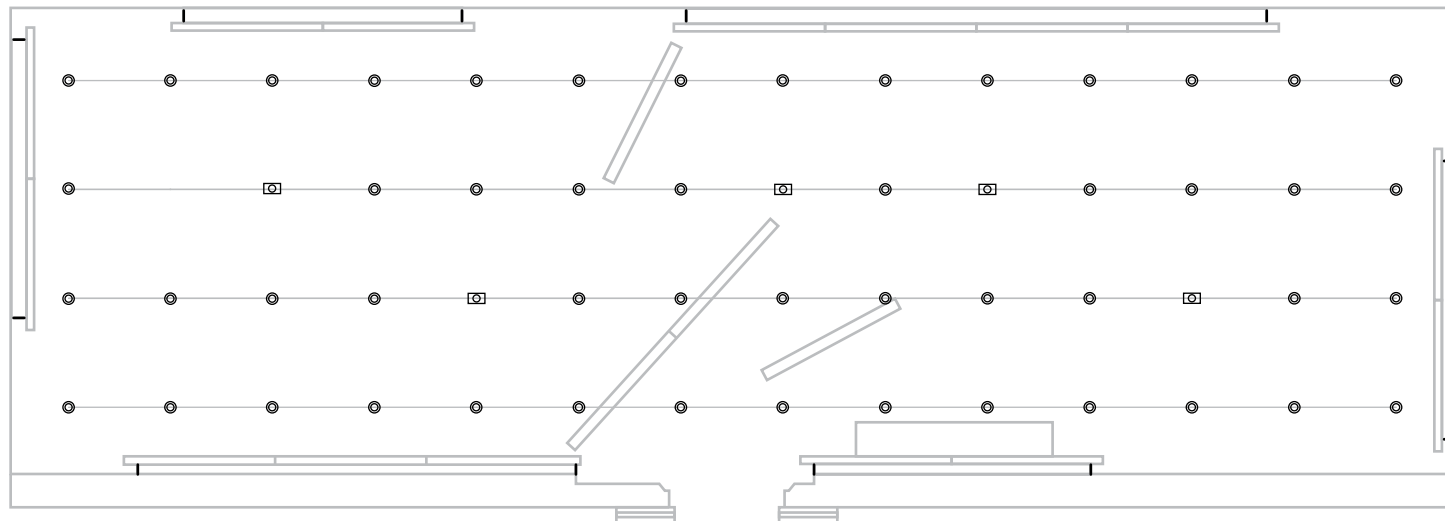


LEGENDA: spot incandescente spot fluorescente luz embutida atrás dos painéis distância entre spots de luz: ~1.3m

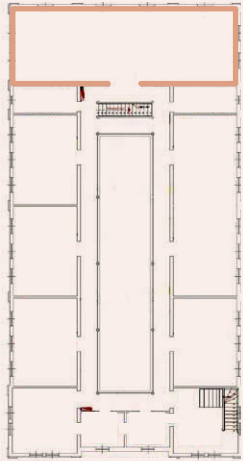

PISO SUPERIOR


ESPAÇO EXPOSITIVO MUTAÇÕES

FOTOGRAFIAS

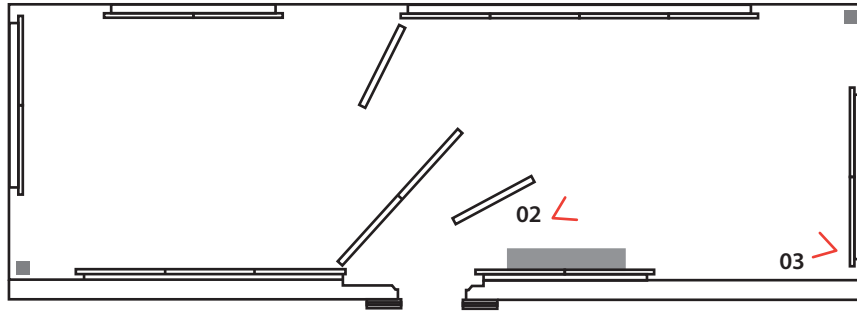

01 ✓

01

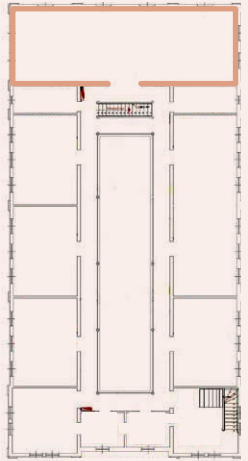



02



03



FOTOGRAFIAS

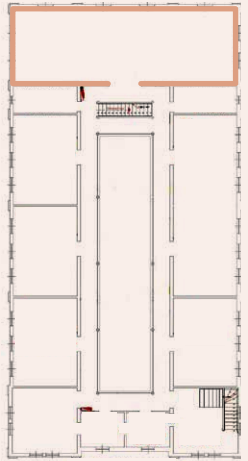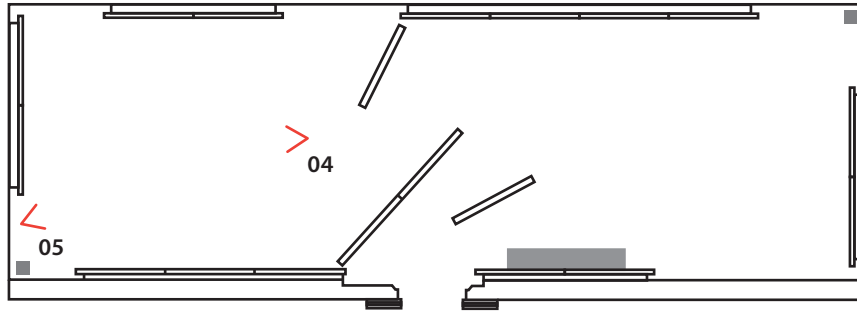

04



05

